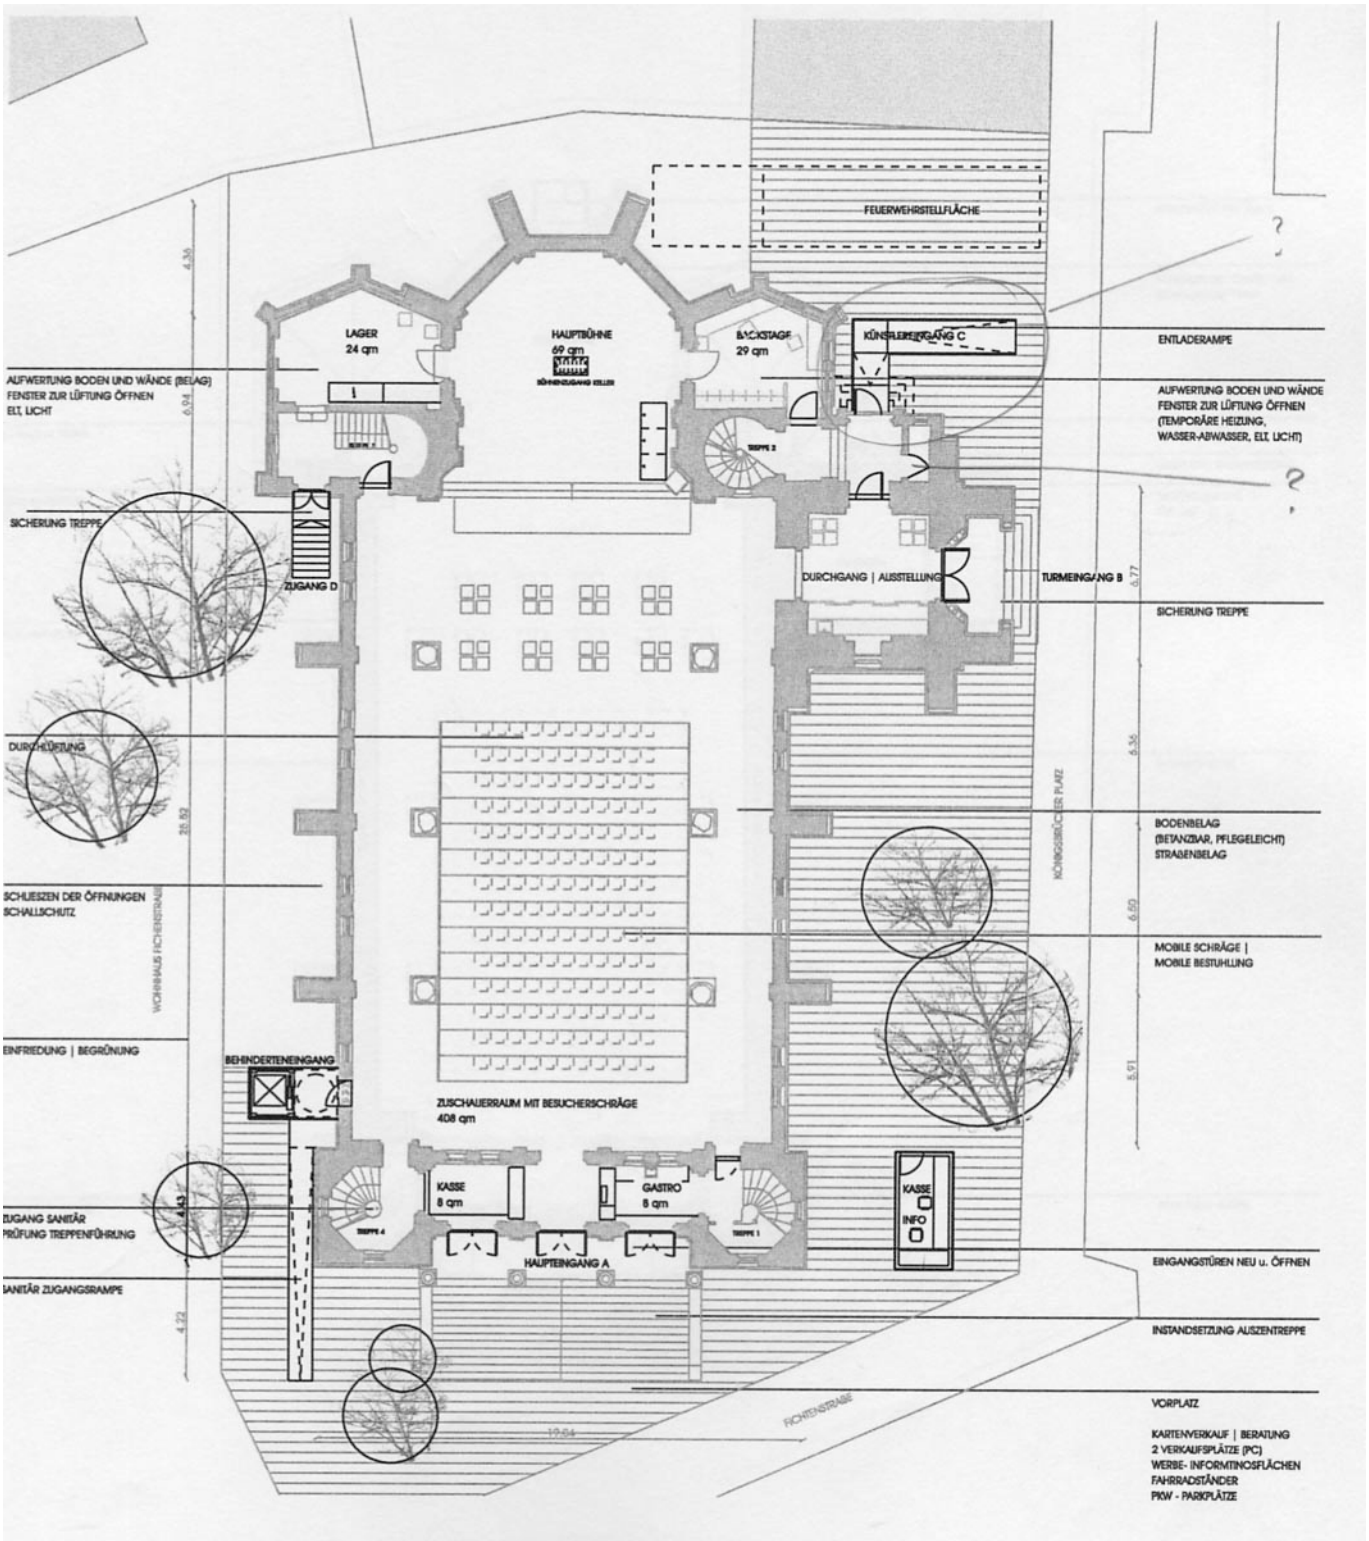
FEUERWEHRSTELLFLÄCHE
LAGER
24 qm
HAUPTBÜHNE
69 qm
BACKSTAGE
29 qm
KÜNSTLEREINGANG C
ENTLADERAMPE
AUFWERTUNG BODEN UND WÄNDE (BELAG)
FENSTER ZUR LÜFTUNG ÖFFNEN
ELT. LICHT
AUFWERTUNG BODEN UND WÄNDE
FENSTER ZUR LÜFTUNG ÖFFNEN
(TEMPORÄRE HEIZUNG,
WASSER-ABWASSER, ELT. LICHT)
SICHERUNG TREPPE
ZUGANG D
DURCHGANG | AUSSTELLUNG
TURMEINGANG B
SICHERUNG TREPPE
DURCHLÜFTUNG
KÖNIGSBRÜCKER PLATZ
BODENBELAG
(BETANZBAR, PFLEGELEICHT)
STRASSENBELAG
SCHLIESZEN DER ÖFFNUNGEN
SCHALLSCHUTZ
MOBILE SCHRÄGE |
MOBILE BESTUHLUNG
EINFRIEDUNG | BEGRÜNUNG
BEHINDERTENEINGANG
ZUSCHAUERRAUM MIT BESUCHERSCHRÄGE
408 qm
KASSE
8 qm
GASTRO
8 qm
KASSE
INFO
ZUGANG SANITÄR
PRÜFUNG TREPPENFÜHRUNG
HAUPTEINGANG A
EINGANGSTÜREN NEU u. ÖFFNEN
SANITÄR ZUGANGSRAMPE
INSTANDSETZUNG AUSZENTREPPE
VORPLATZ
KARTENVERKAUF | BERATUNG
2 VERKAUFSPLÄTZE (PC)
WERBE- INFORMTINOSFLÄCHEN
FAHRRADSTÄNDER
PKW - PARKPLÄTZE